




正面図

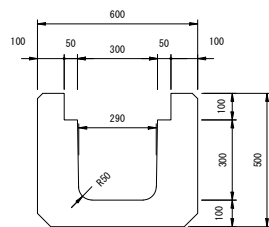

側面図

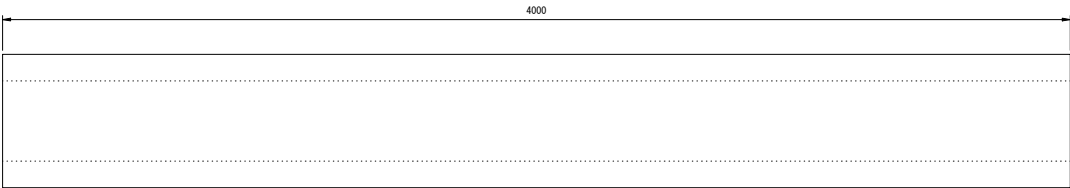

平面図

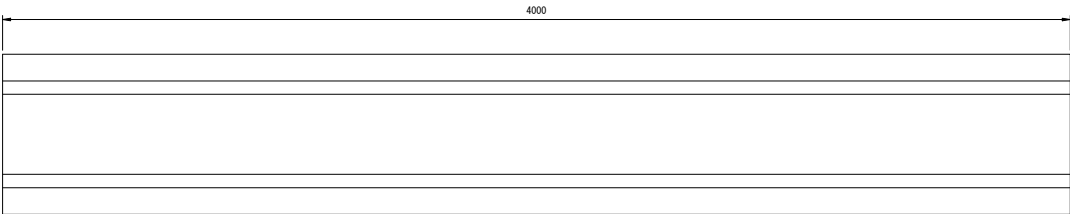

名称	ロングU (長尺U字溝)			規格	D 4 - 3 0
年月	R 3 . 2	縮尺	S = 1 / 1 0	図番	
社名	株式会社 高見澤				