




正面図

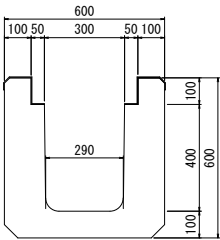

側面図

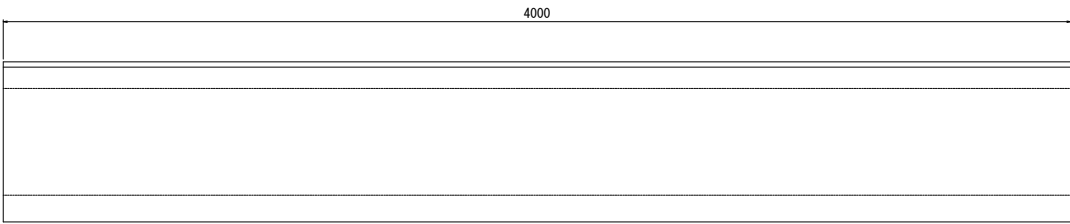

平面図

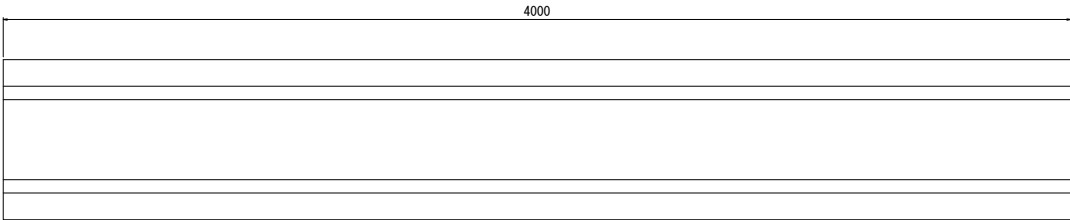

名称	鉄板付ロングU			規格	FeD-4-40
年月	R3.2	縮尺	S=1/10	図番	
社名	株式会社 高見澤				