




正面図

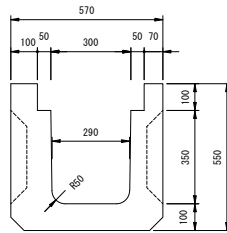

側面図

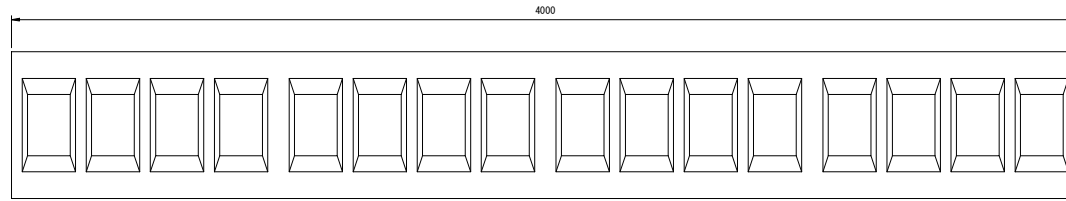

平面図

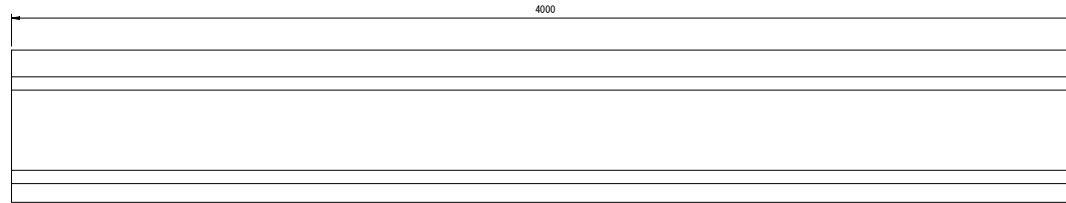

名称	ロングU (長尺U字溝)			規格	N4-35
年月	R3.2	縮尺	S=1/10	図番	
社名	株式会社 高見澤				