




平面図

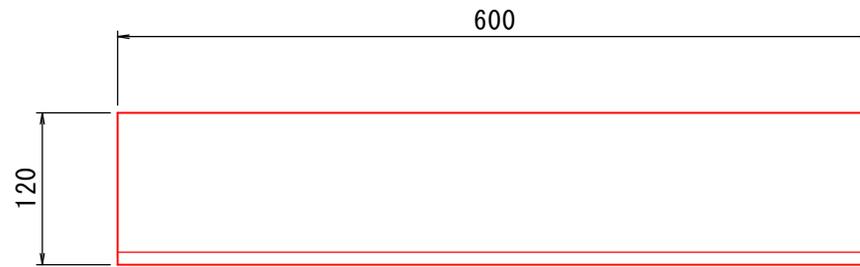

正面図

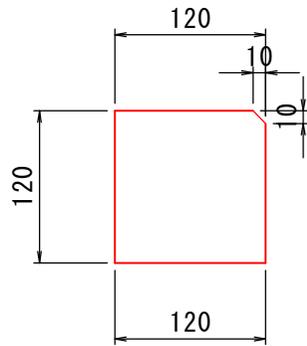

側面図

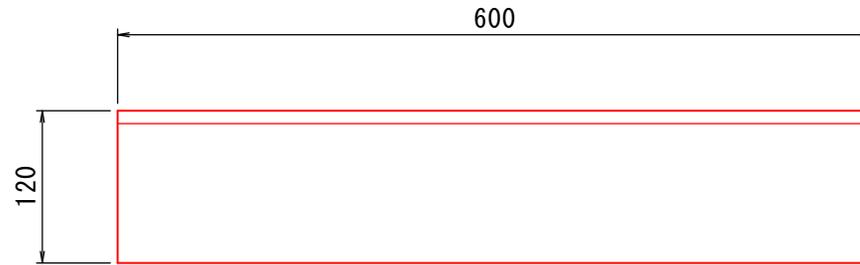

名称	地先境界ブロック		規格	A 型
年月	縮尺	S=1/6	図番	
社名	㈱高見澤 コンクリート事業部			