




正面図

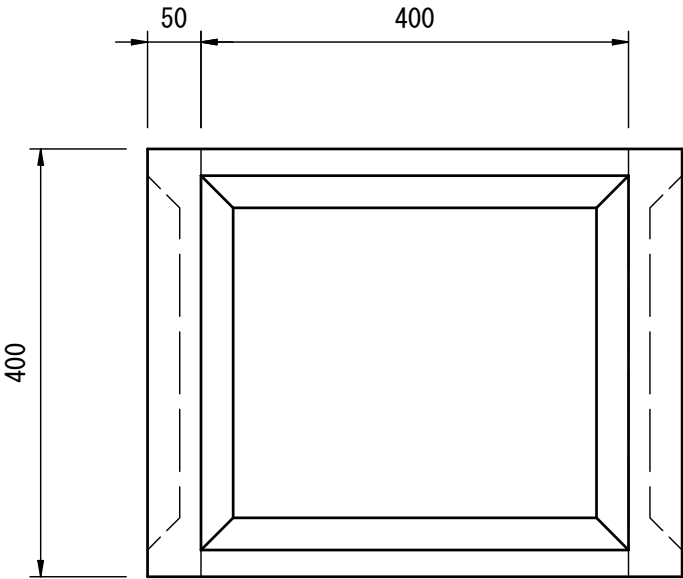

側面図

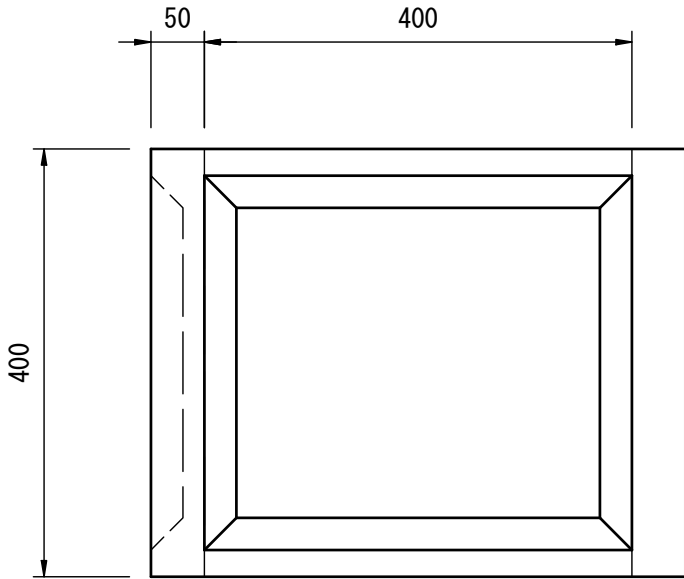

平面図

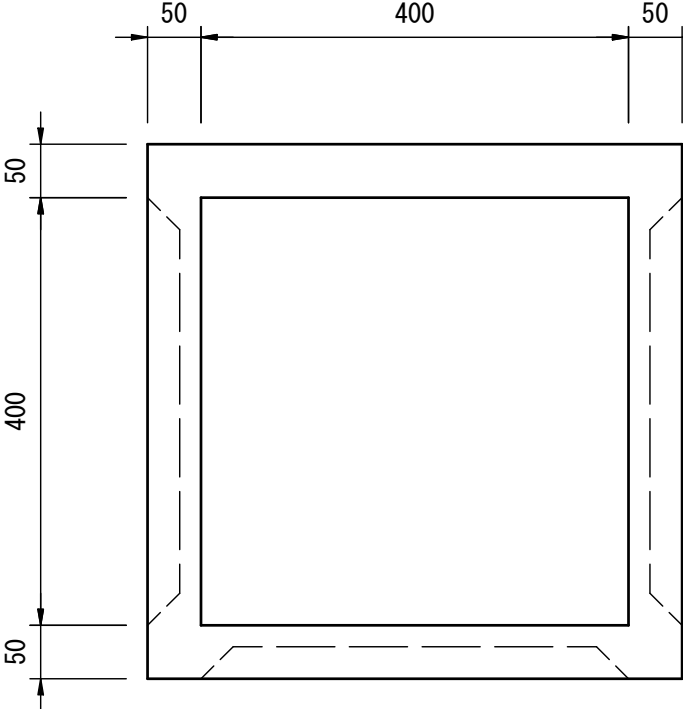

名称	フリーム用分水口			規格	A 400×400×400
年月	H14. 4	縮尺	S=1／10	図番	
社名	(株) 高 見 澤				