




正面図

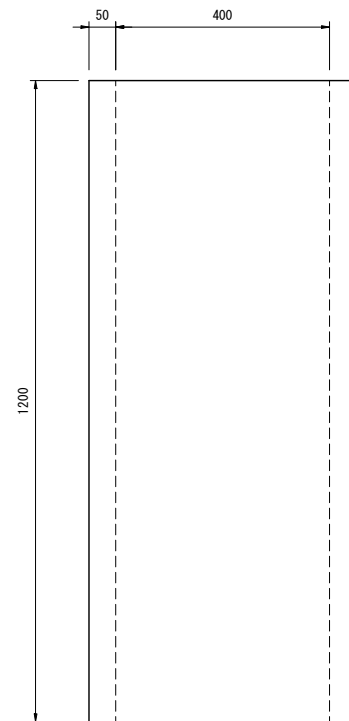

側面図

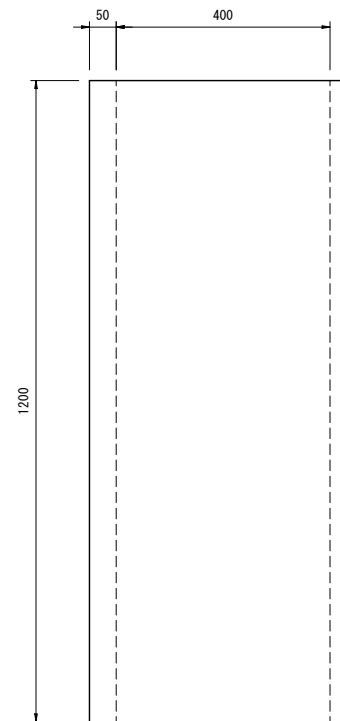

平面図

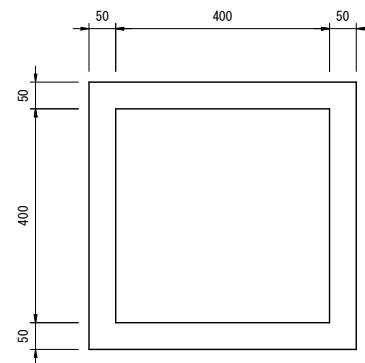

名称	落差口			規格	A-80 400×400×1200
年月	H14. 4	縮尺	S=1/10	図番	
社名	(株) 高見澤				