




正面図

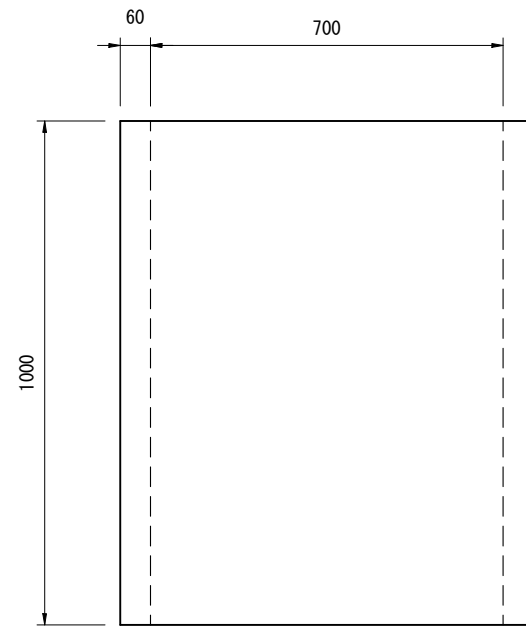

側面図

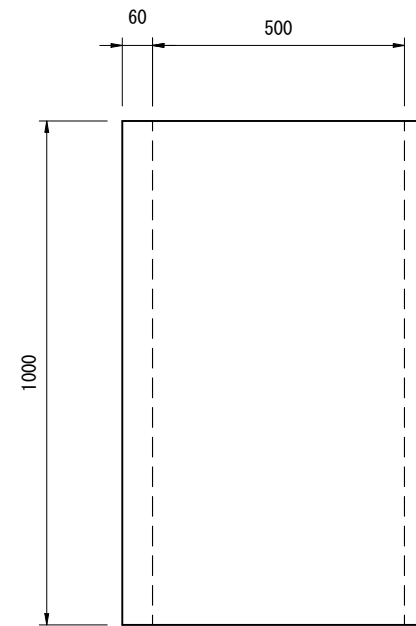

平面図

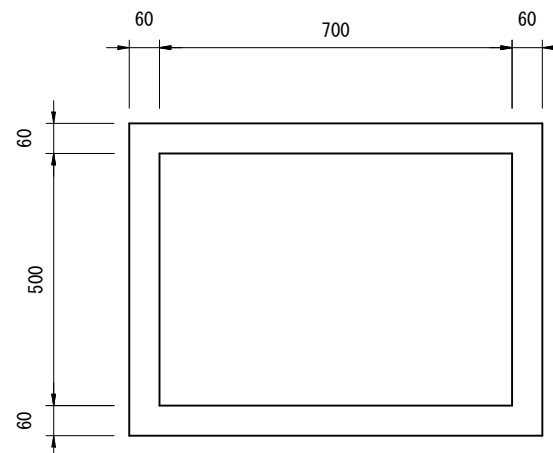

名称	トラジション落差口			規格	TA-50
年月	H14. 4	縮尺	S=1/15	図番	
社名	(株) 高見澤				