



アームロック+ワイドウォール標準断面図

[設計条件]
裏込め土：砂質土 ($\phi=30^\circ$, $\gamma=19\text{kN/m}^3$)
摩擦係数：砂質土 ($\mu=0.6$)
上載荷重： 10kN/m^2
地形：天端フラット
参考基準：道路土工 擁壁工指針（平成24年度版）


H=5.0m

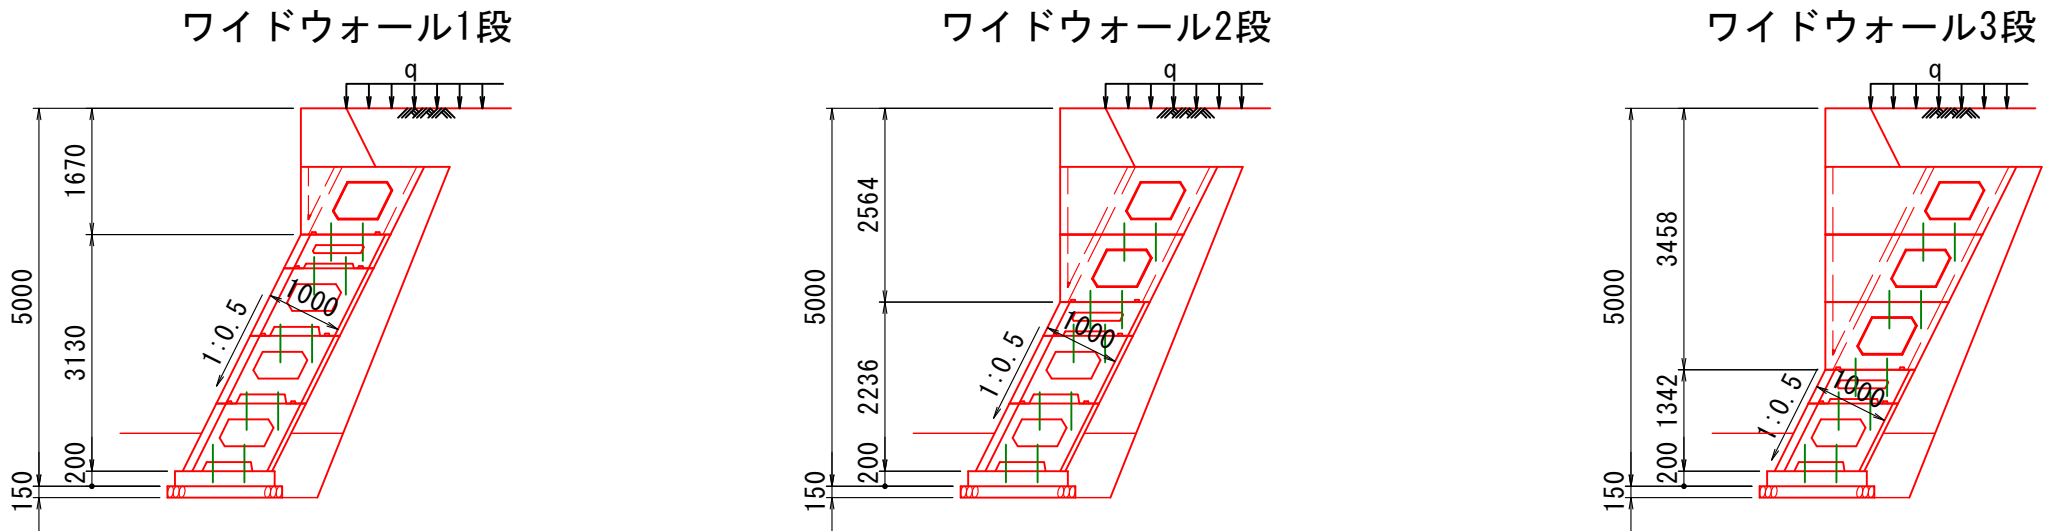


H=6.0m

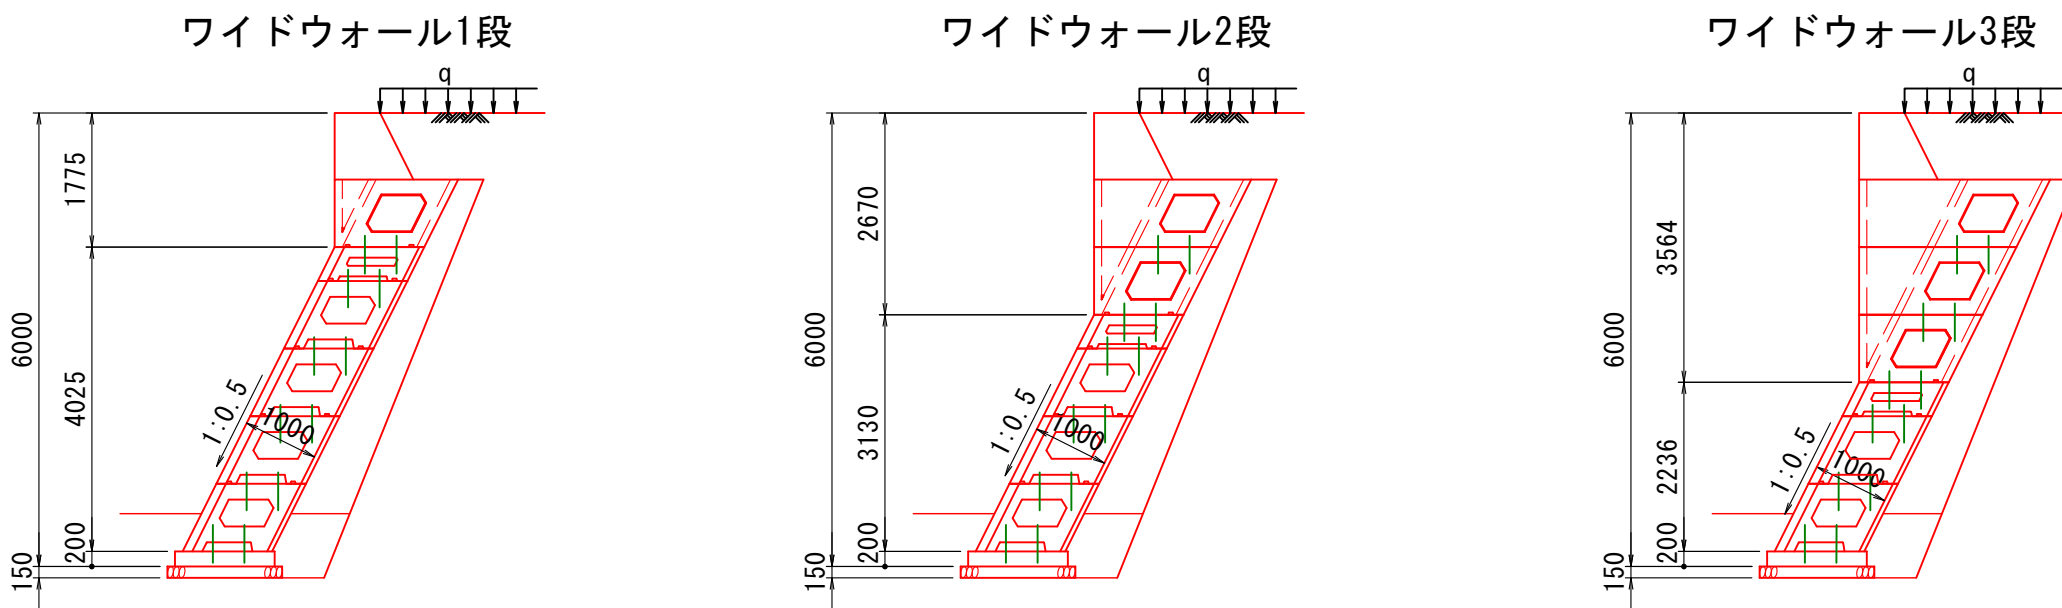

H=7.0m

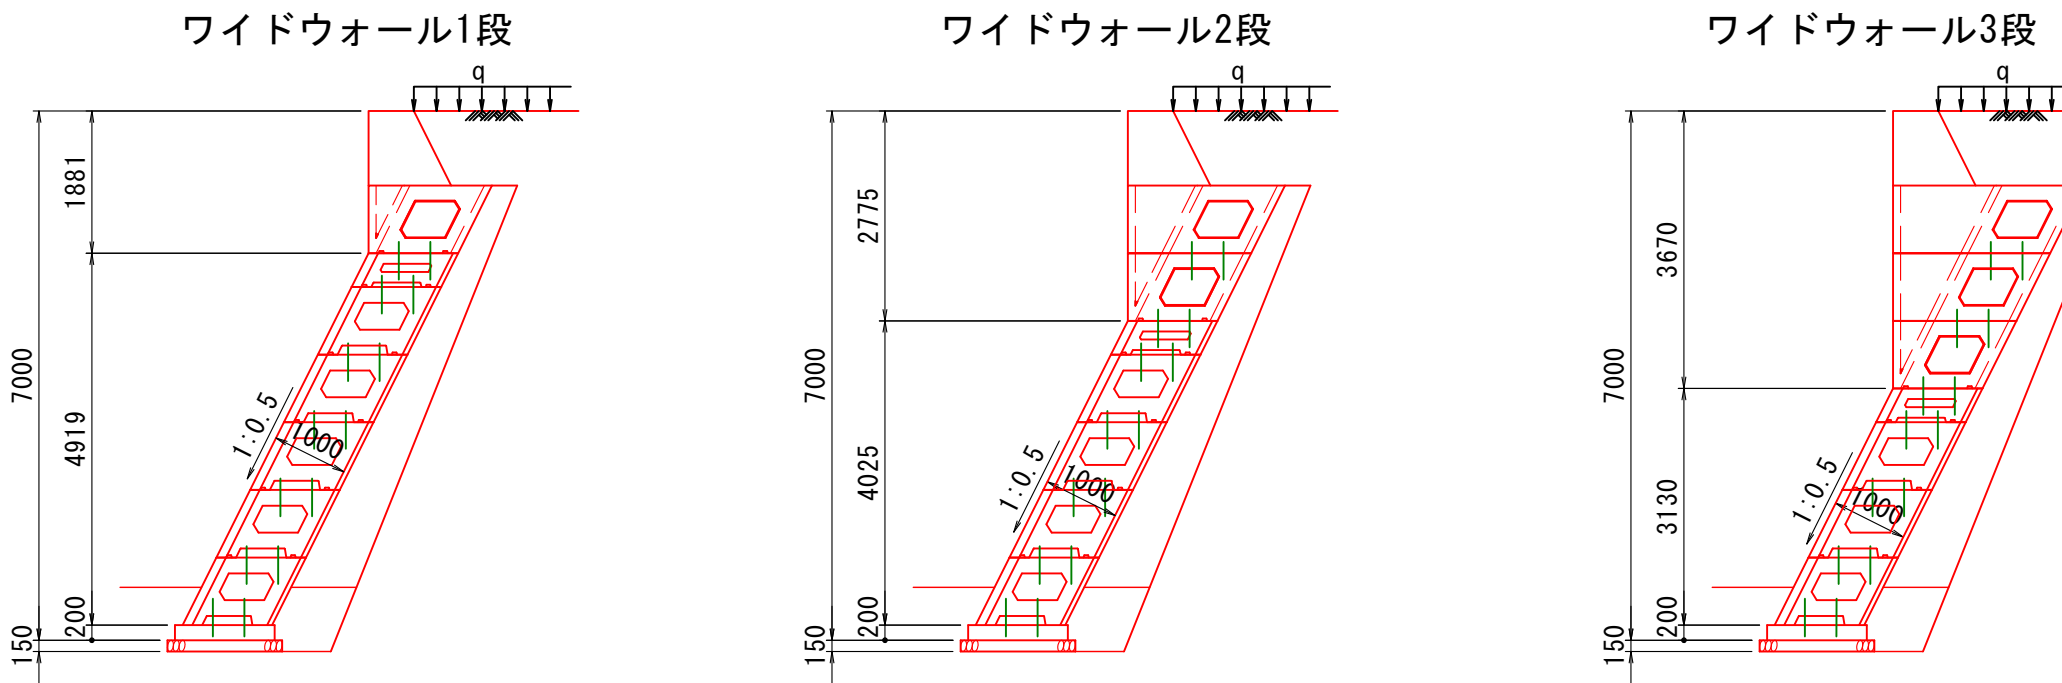

H=8.0m

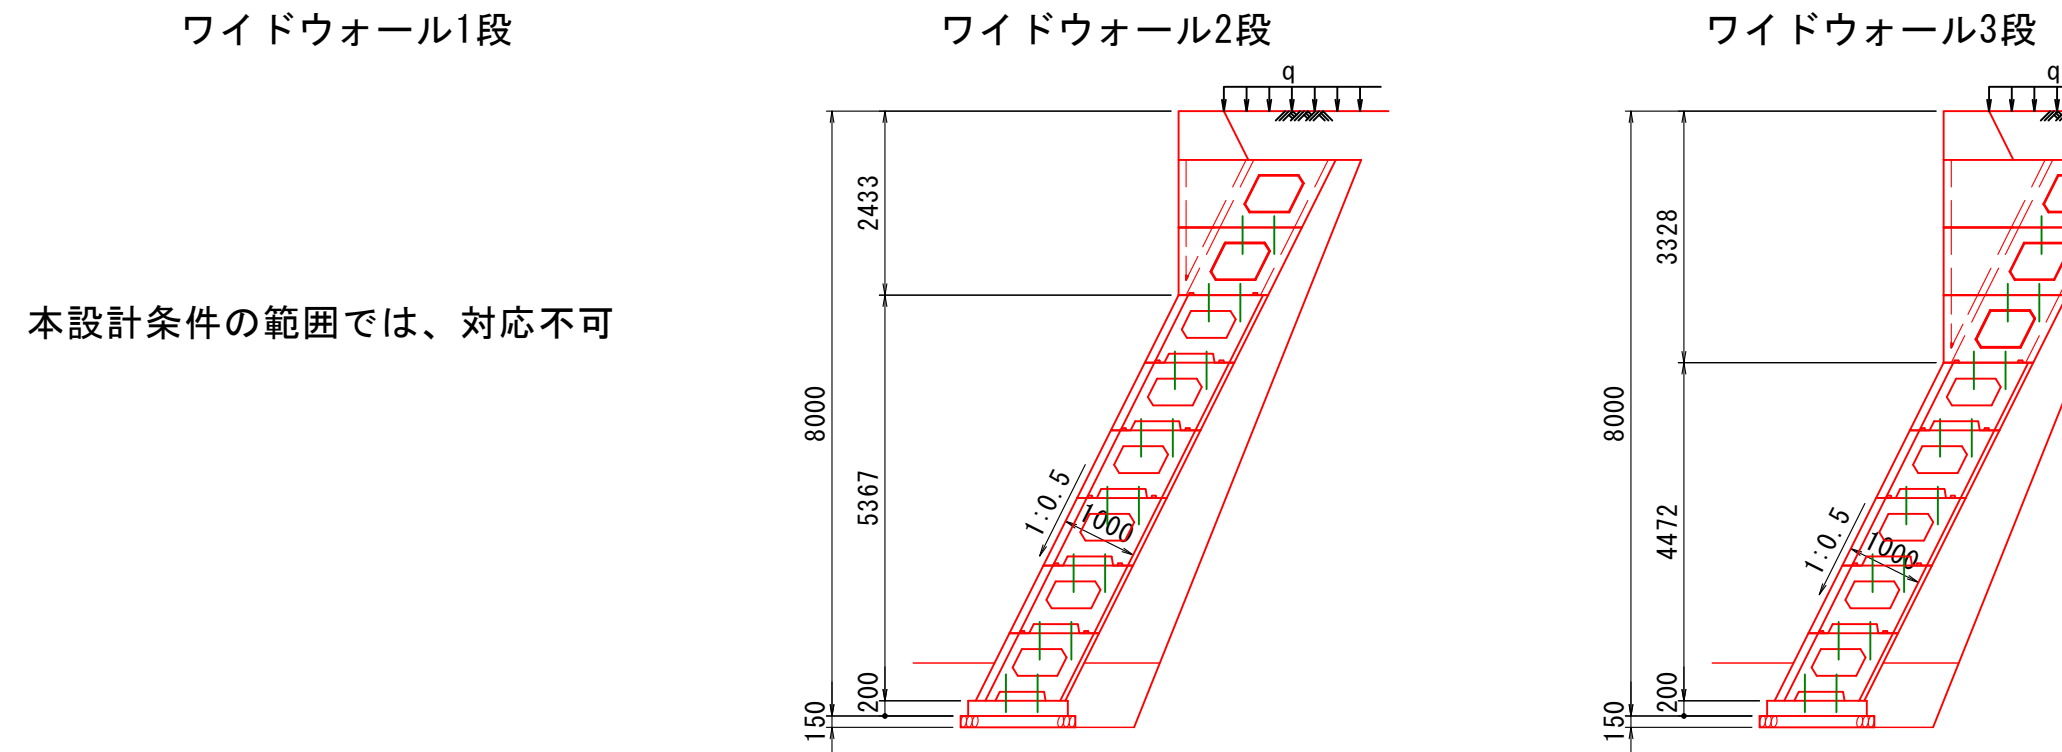

本設計条件の範囲では、対応不可

設計条件により対応可能範囲が異なるため、詳細設計の際は当社まで連絡願います。