


マルチU（W=300）縦断用落し蓋タイプ（センタースリット）U型側溝 S=1：20

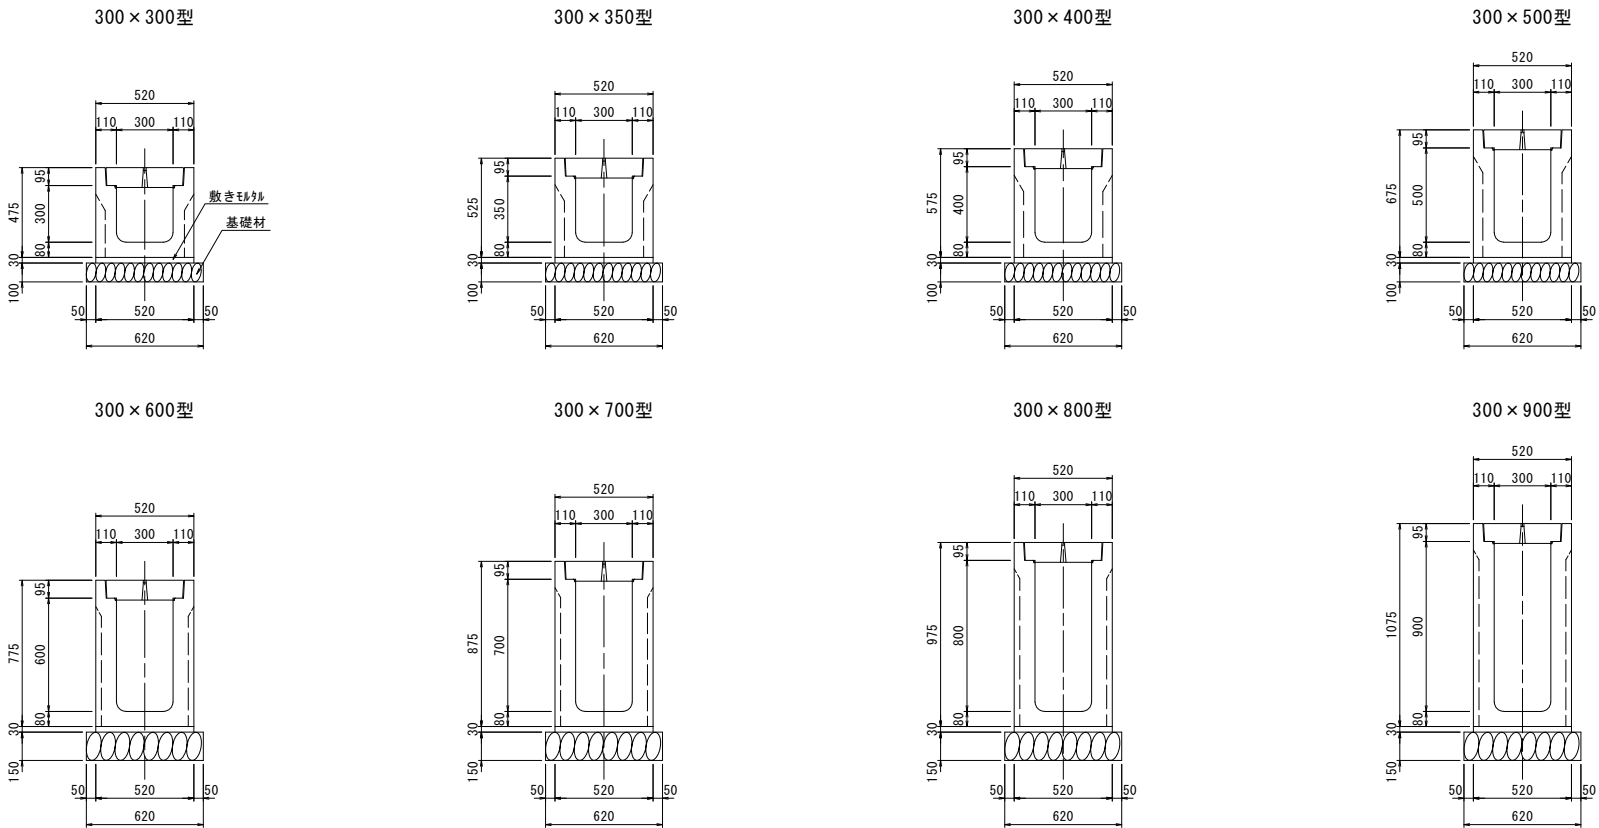

マルチU（W=300）縦断用落し蓋タイプ（センタースリット）自由勾配側溝 S=1：20

