


マルチU (W=800) 横断用固定蓋タイプ (センターグレーチング) U型側溝 S=1:30

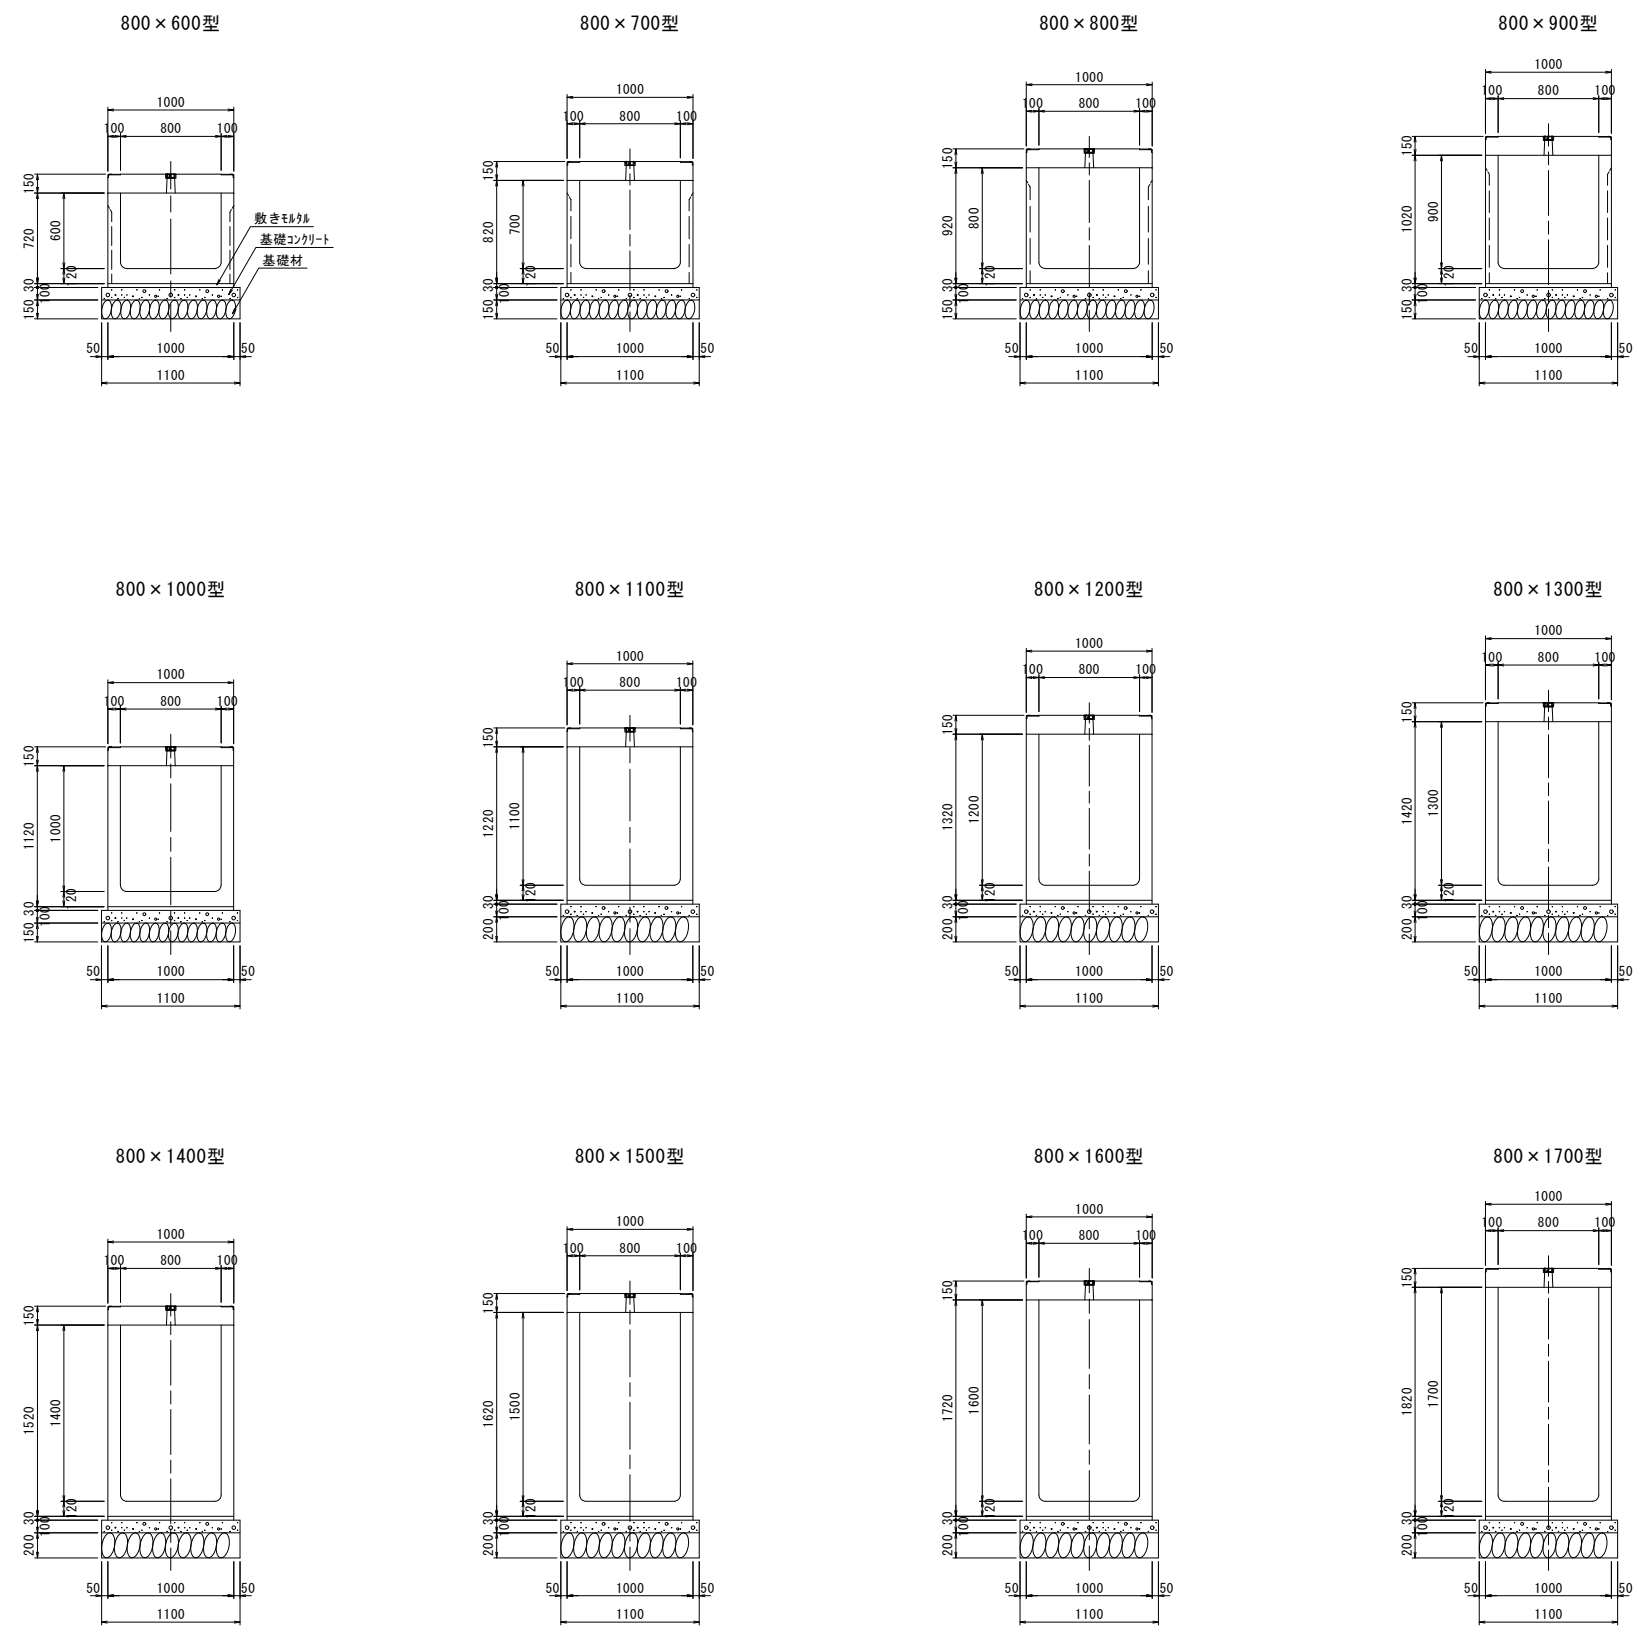

マルチU (W=800) 横断用固定蓋タイプ (センターグレーチング) 自由勾配側溝 S=1:30

